


PLANTA

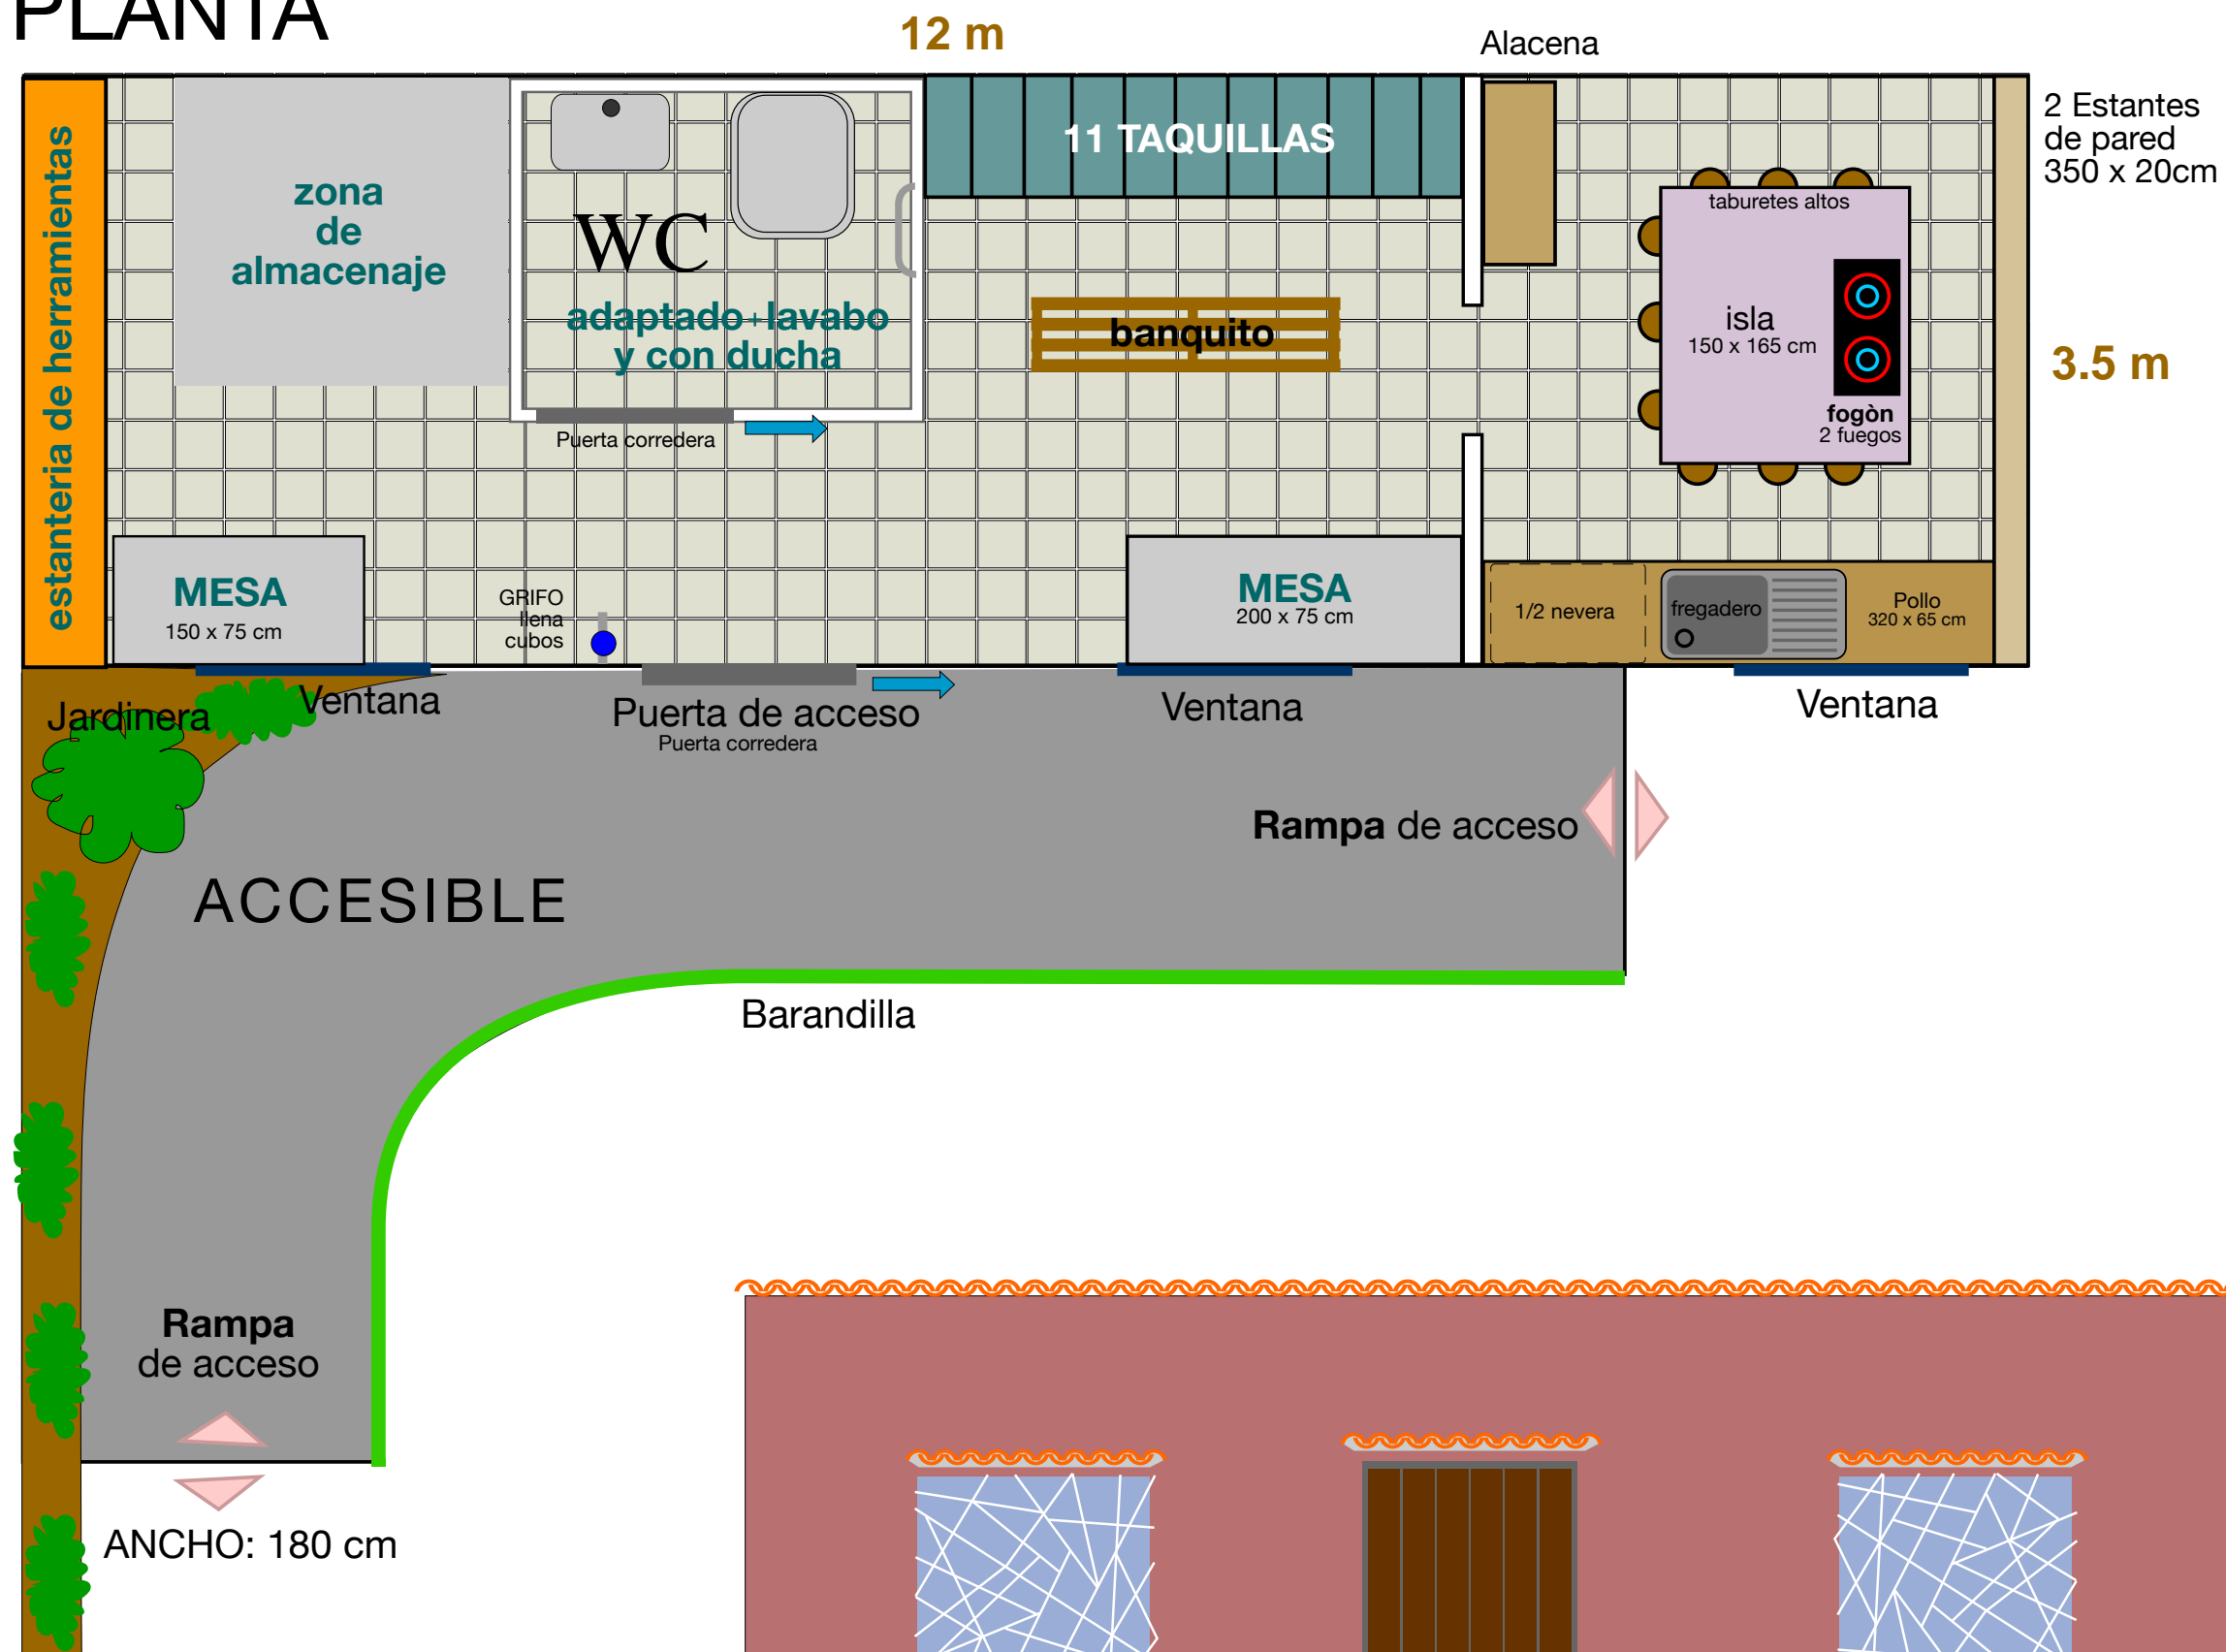

FACHADA

